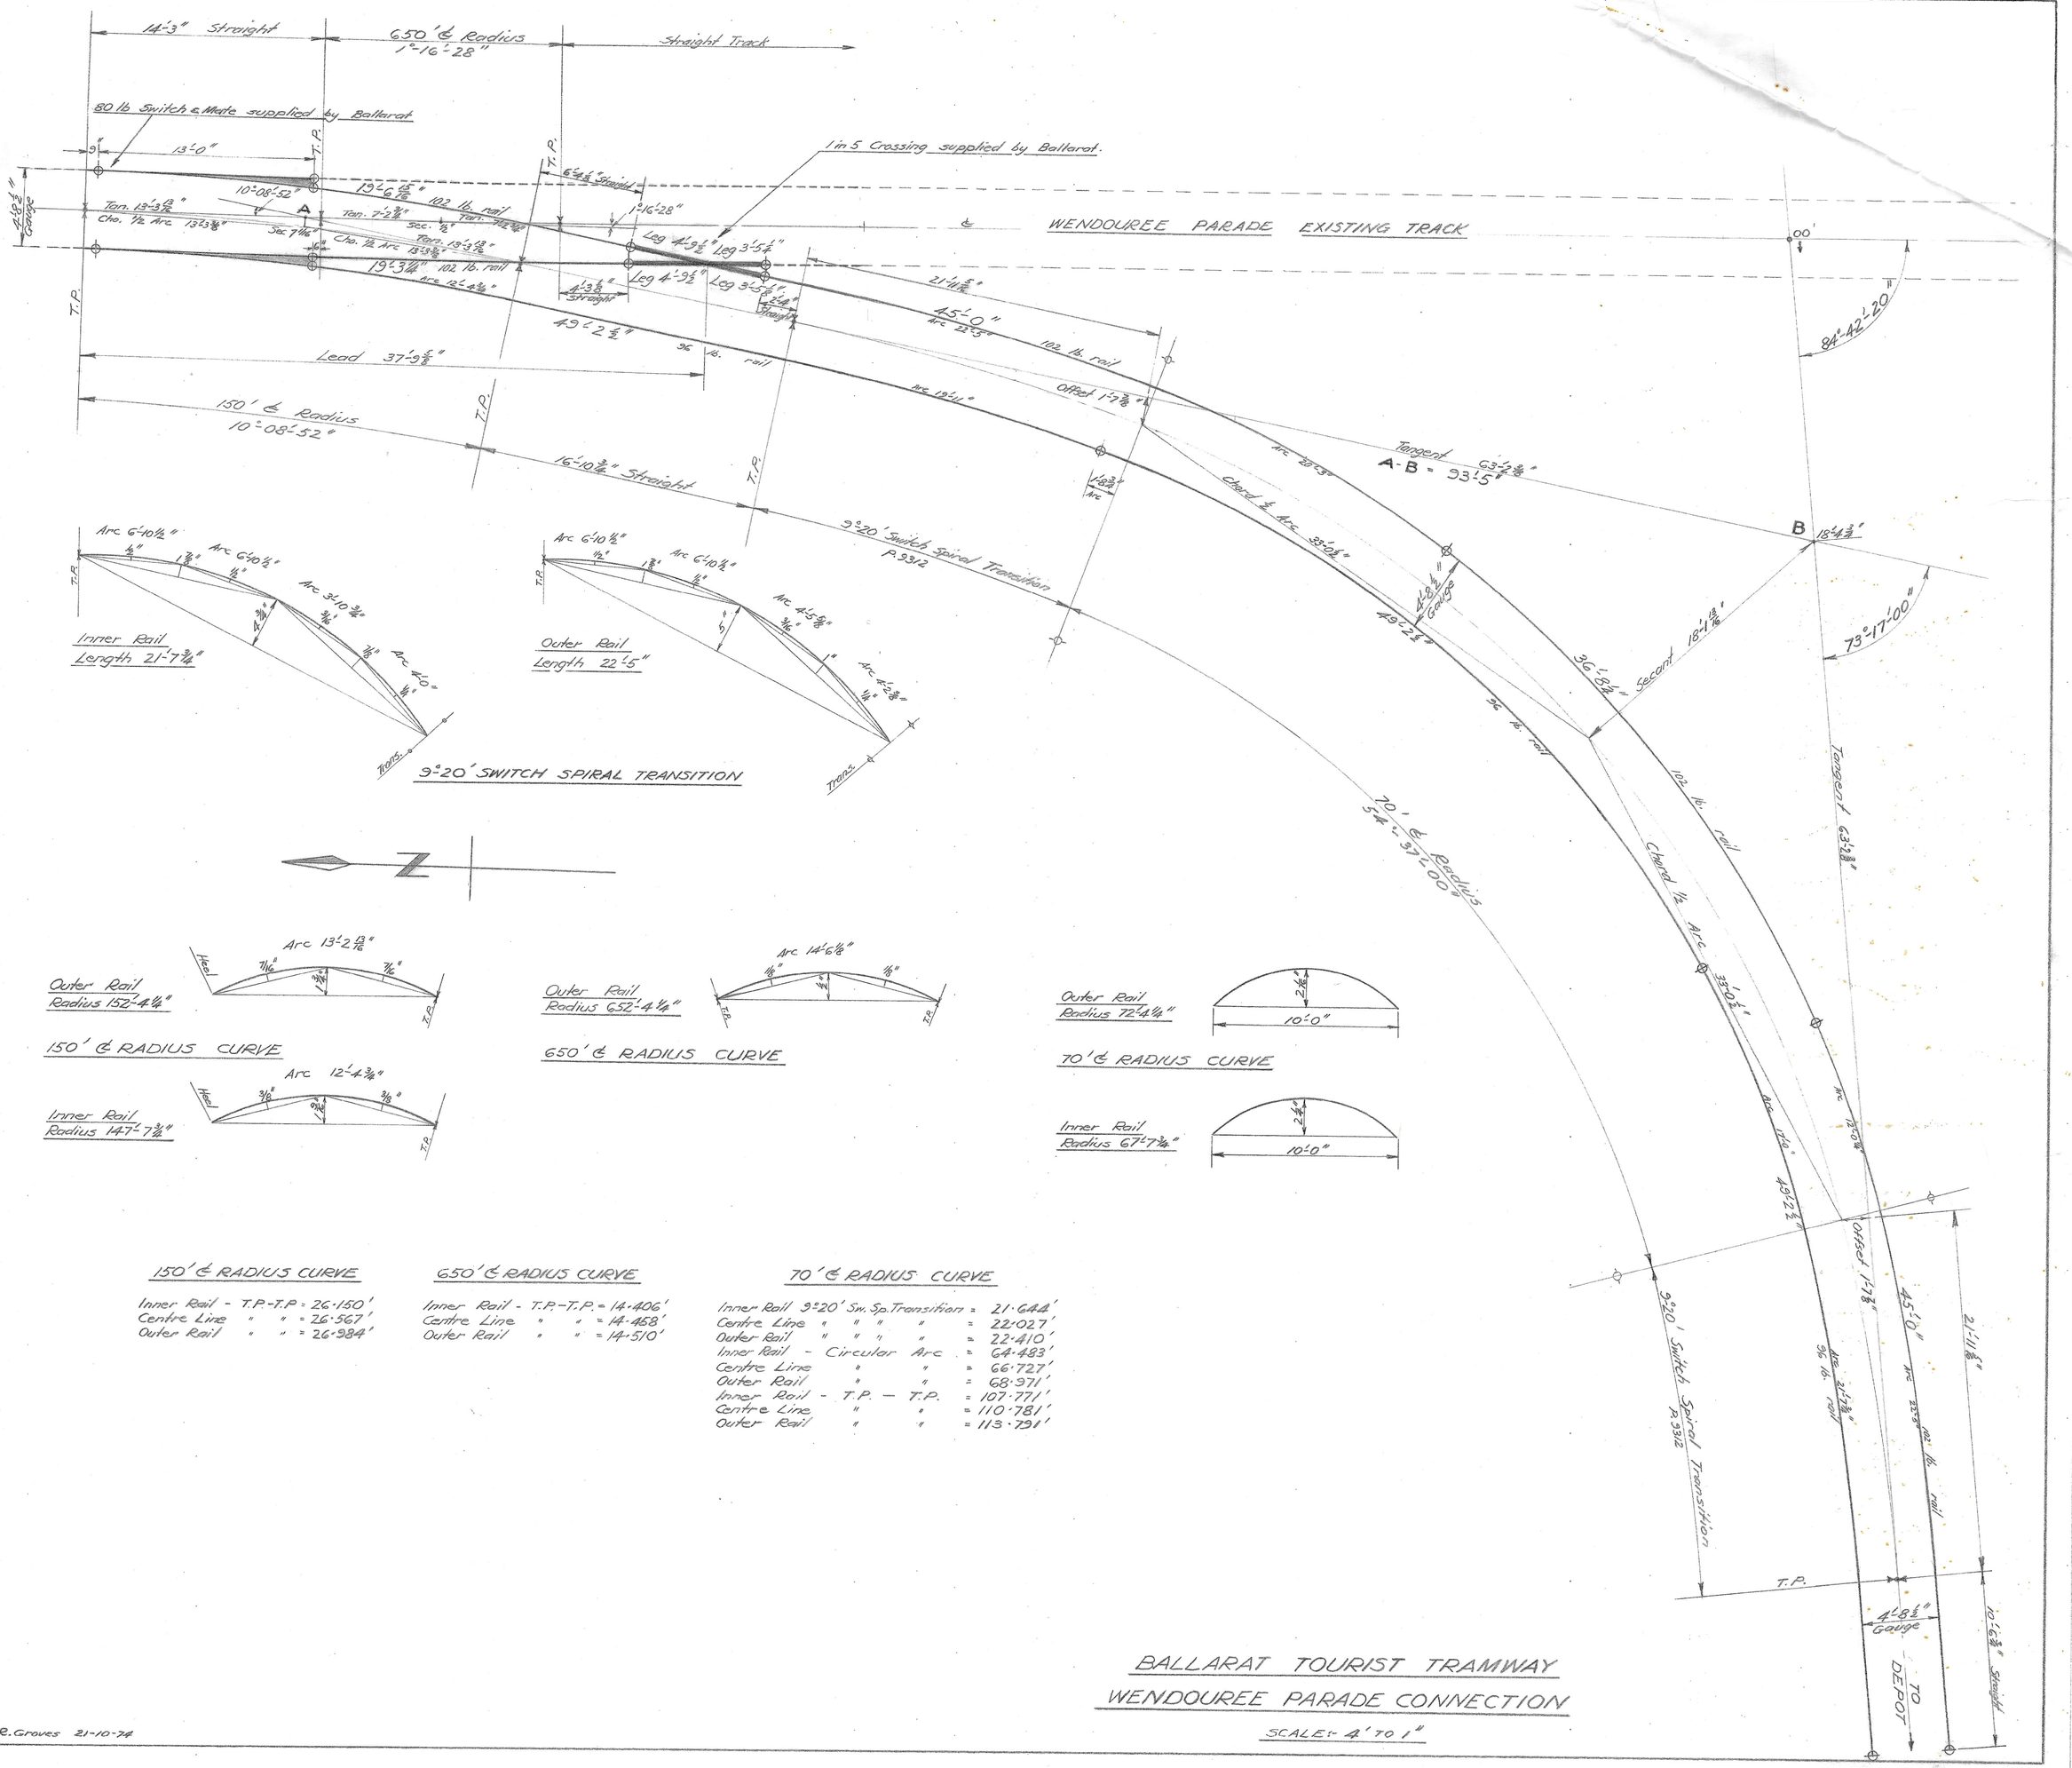


150' ℄ RADIUS CURVE

Inner Rail - T.P.-T.P.	=	26·150'
Centre Line " "	=	26·567'
Outer Rail " "	=	26·984'

650' ℄ RADIUS CURVE

Inner Rail - T.P.-T.P.	=	14·406'
Centre Line " "	=	14·458'
Outer Rail " "	=	14·510'

70' ℄ RADIUS CURVE

Inner Rail 9°20' Sw. Sp. Transition	=	21·644'
Centre Line " " " "	=	22·027'
Outer Rail " " " "	=	22·410'
Inner Rail - Circular Arc	=	64·483'
Centre Line " "	=	66·727'
Outer Rail " "	=	68·971'
Inner Rail - T.P. — T.P.	=	107·771'
Centre Line " "	=	110·781'
Outer Rail " "	=	113·791'

J.R.Groves 21-10-74

BALLARAT TOURIST TRAMWAY
WENDOUREE PARADE CONNECTION

SCALE:- 4' TO 1"

Refer Engg Depot. File 5712/11 & 12